


# Крепление перегородки к обшивке из КНАУФ-суперлист (ГВЛ)

M682



1.3

однослойная обшивка

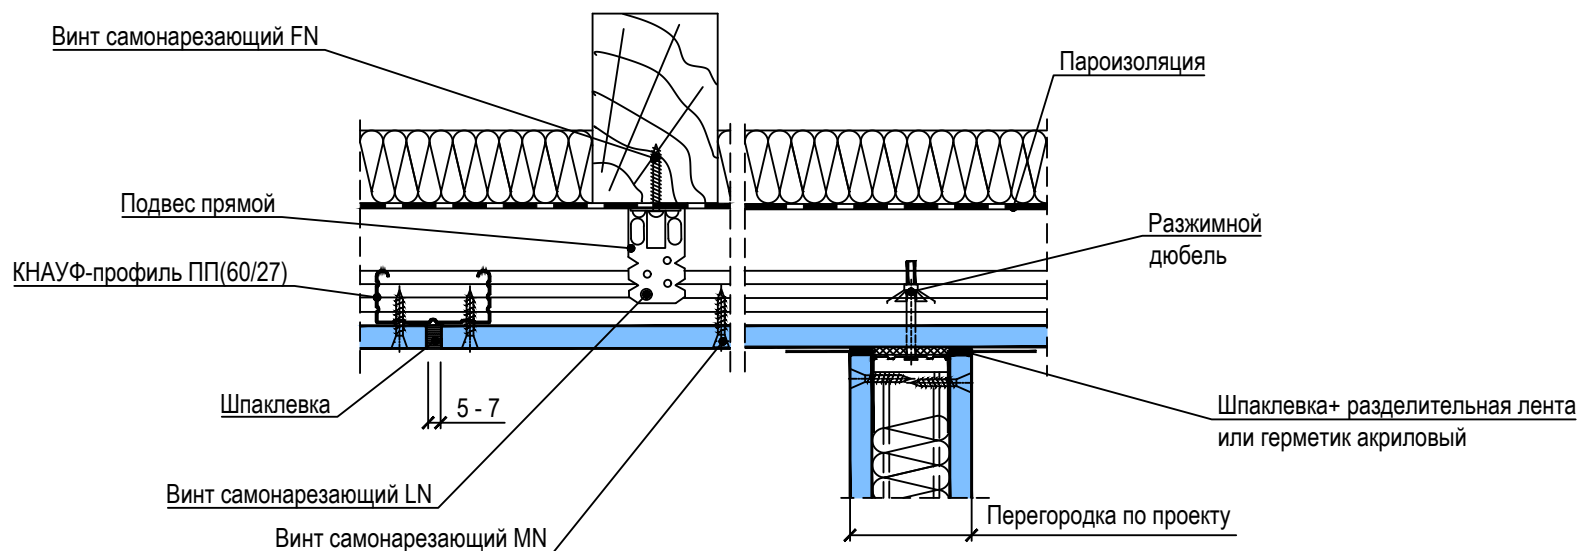

(Комплектные системы КНАУФ. "Облицовки из гипсоволокнистых листов (КНАУФ-суперлистов)  
ограждающих конструкций для жилых, общественных и производственных зданий".  
Альбом рабочих чертежей. Серия М8.3/2010)