


Облицовка по металлическому каркасу из КНАУФ-профилей ПН и ПП

C663

KNAUF

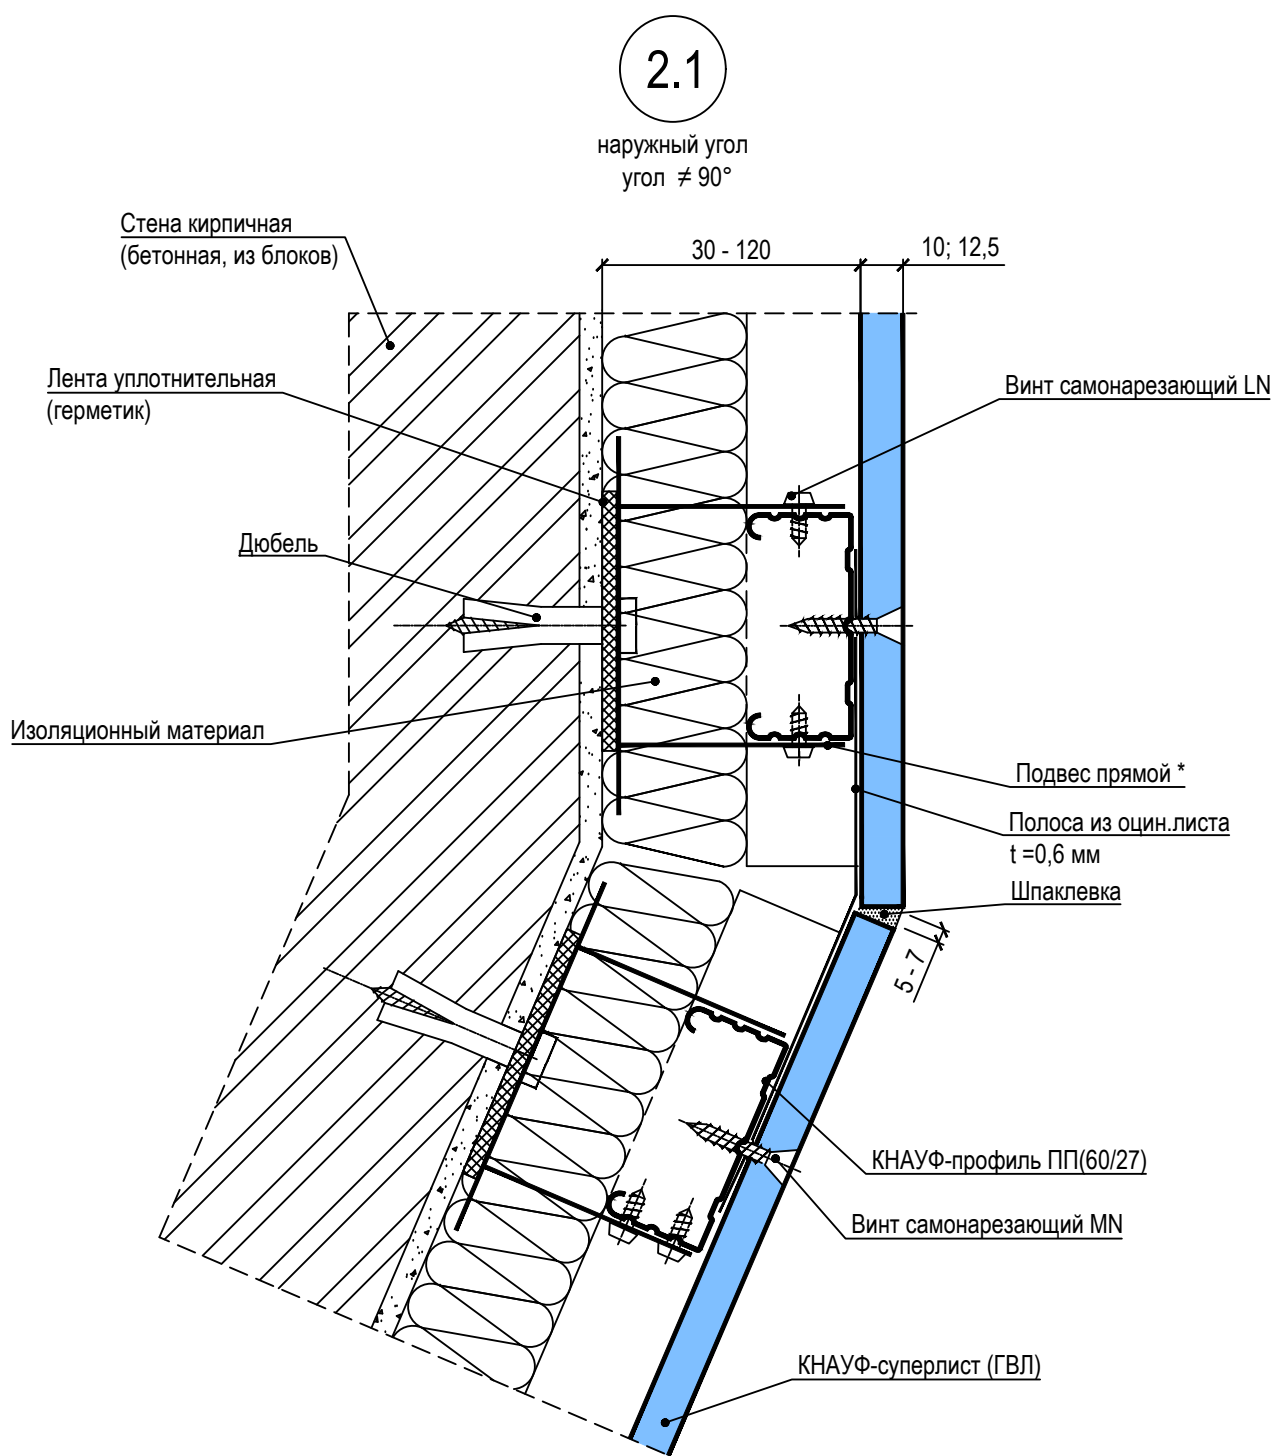

* оставшиеся концы у прямого подвеса отрезать или отогнуть

(Комплектные системы КНАУФ. "Облицовки из гипсоволокнистых листов (КНАУФ-суперлистов) ограждающих конструкций для жилых, общественных и производственных зданий".

Альбом рабочих чертежей. Серия М8.3/2010)